


Bestandslageplan  
1:200

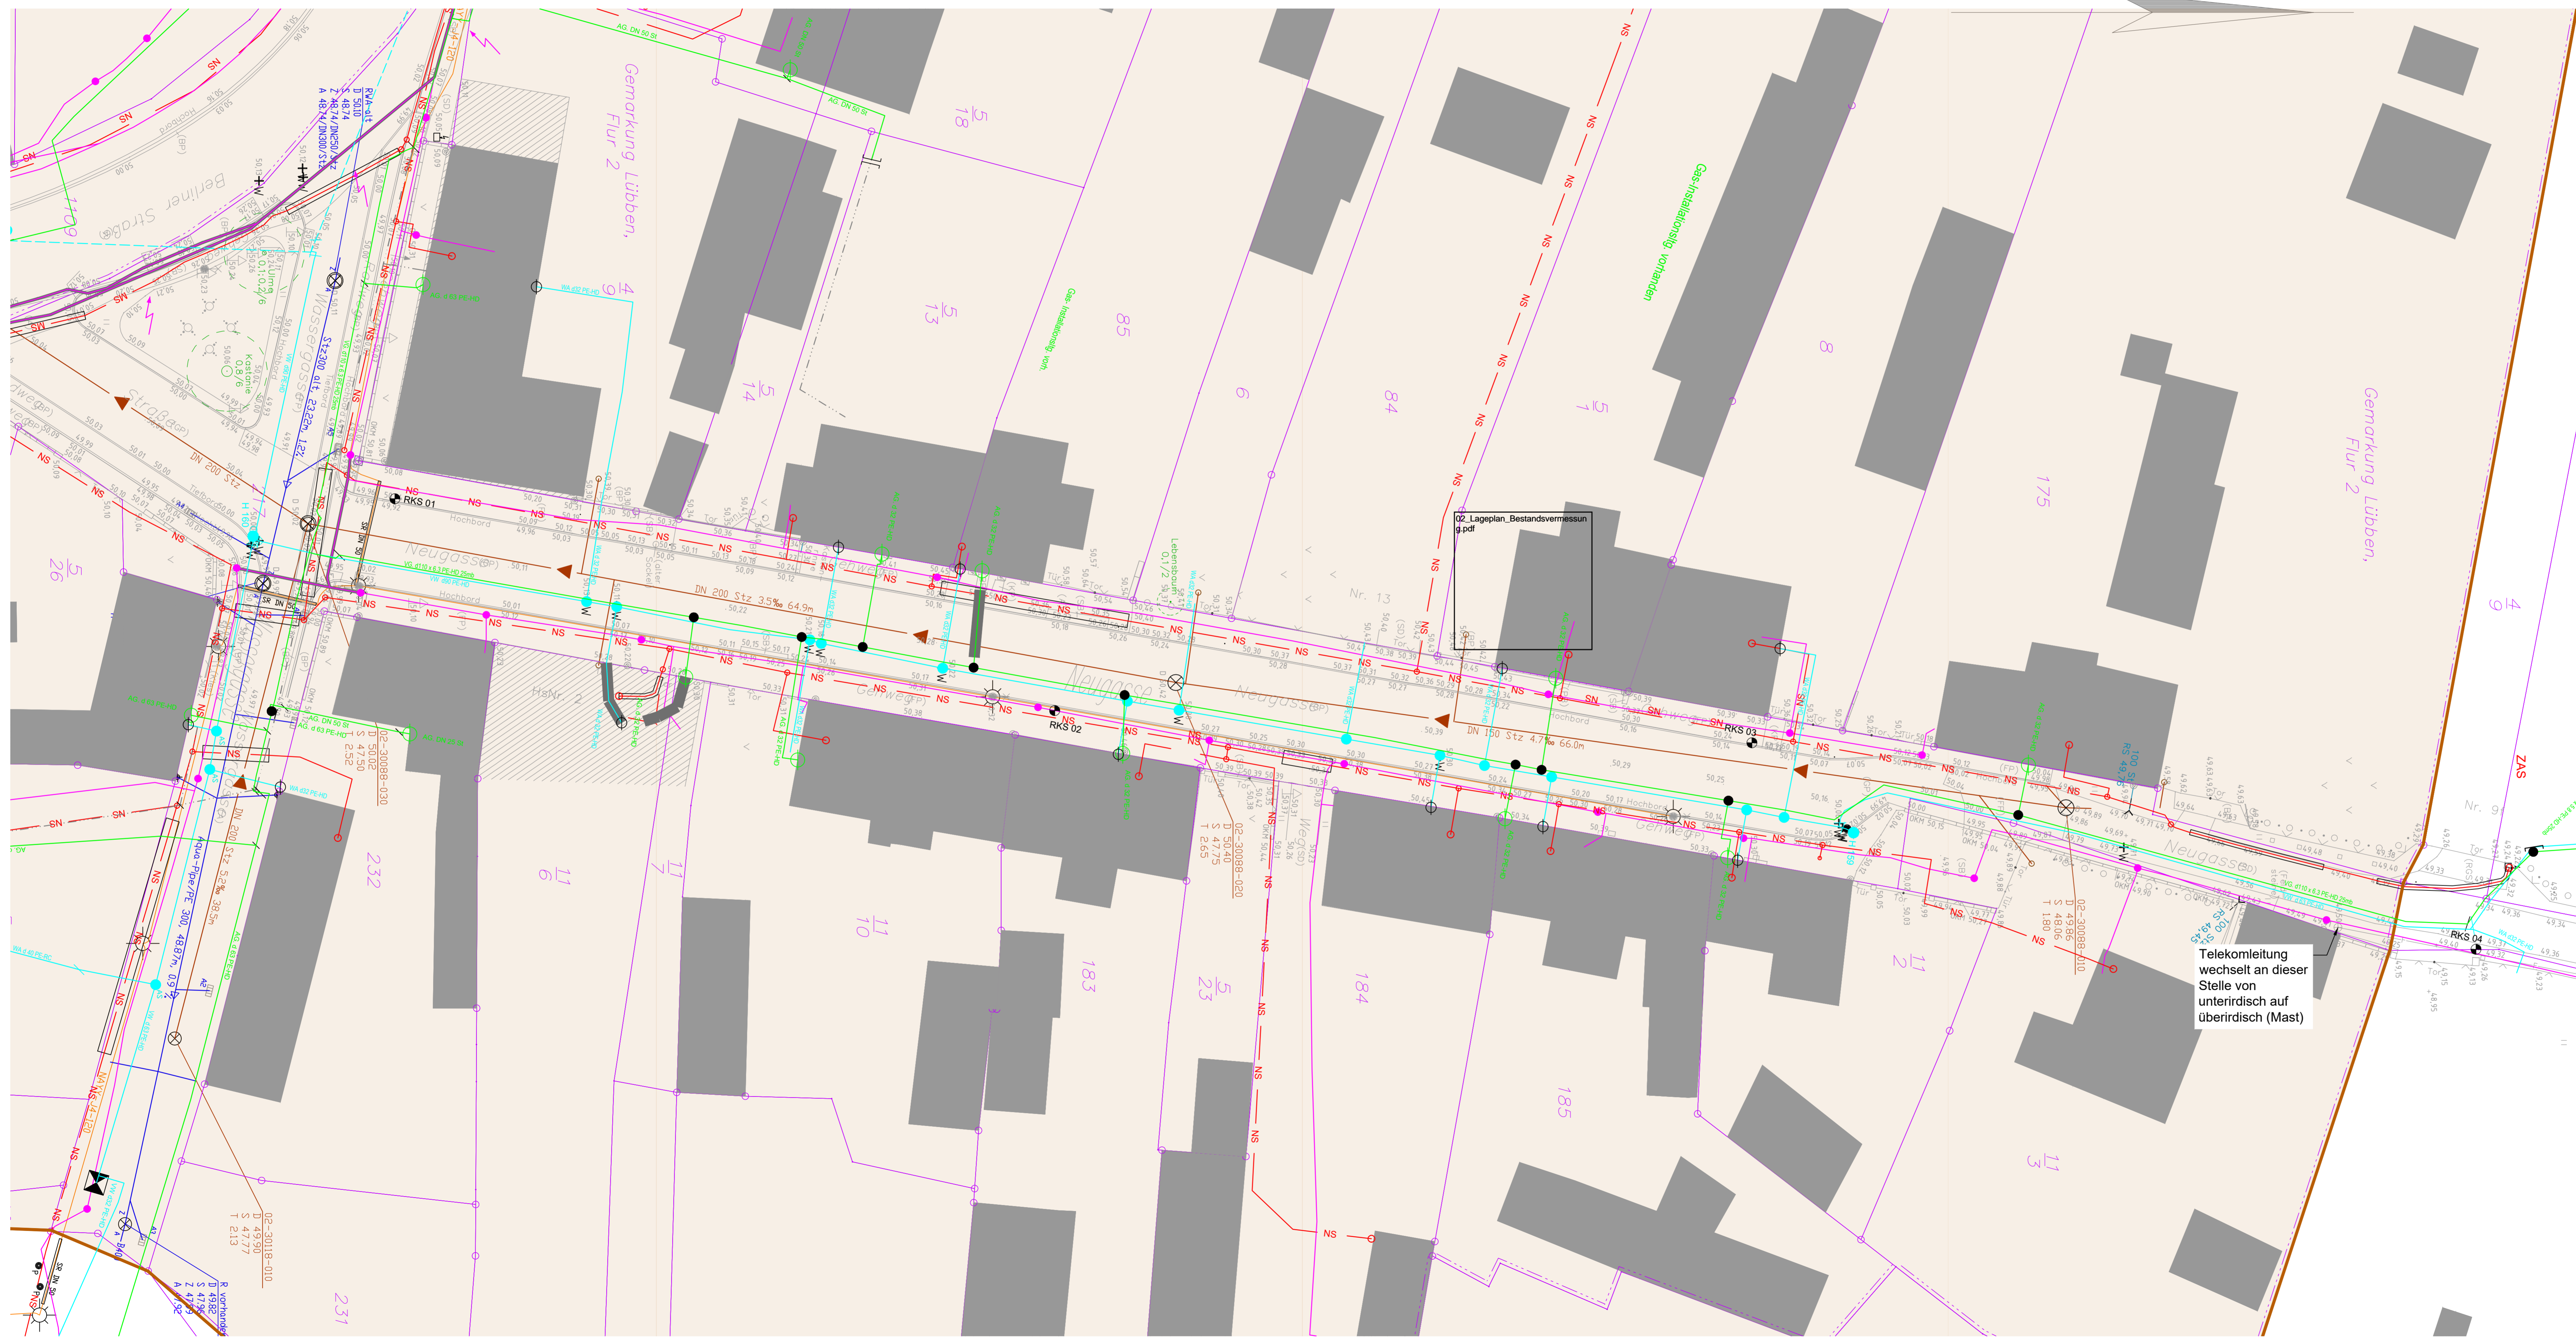

Legende Leitungsbestand

- ▶ Regenwasserleitung
- ▶ Freigefälleleitung Schmutzwasser
- Telekom / Vodafone
- Beleuchtungskabel
- Strom MS
- - - Strom NS
- Schutzrohr
- Trinkwasserleitung VW
- - - Trinkwasserleitung ungenau
- Trinkwasserleitung AW
- Gasleitung
- Schutzrohr
- - - Gasleitung a.B.
- Bodendenkmalfläche

Hinweis:

Sämtliche Kabel- und Leitungstrassen wurden aus den Planungsunterlagen der Versorgungsbetriebe übernommen. Es gibt keine Gewähr für die Richtigkeit der Lage und Verlegetiefe. Vor Beginn der Bauarbeiten ist durch die bauausführende Firma in jedem Fall ein gesonderter Termin an Ort und Stelle mit dem Vertreter der jeweiligen Leitungsträger zu vereinbaren.

Plangrundlage: Übersichtsplan Entwurfsvermessung. Öffentlich bestellter Vermessungsingenieur: Henry Behrends, 2020

Entwurfs- und Genehmigungsplanung

<p><b>Auftraggeber</b></p> <p><b>Wasser- und Bodenverband "Nördlicher Spreewald"</b> Am Steg 10 15910 Bestandorf OT Freiwald</p>	<p><b>LÜBBEN</b> die Stadt im Spreewald Stadt Lübben (Spreewald) / Lubin (Blota) Poststraße 5, 15907 Lübben</p>	
--	---	--

Lagebezug: ETRS 89    Höhenbezug: DHHN 2016    Landkreis: Dahme-Spreewald    Gemarkung: Lübben

Index	Datum	Art der Änderung	Unterschrift

<p><b>Auftragnehmer</b></p> <p><b>PTW</b> Planungsbüro Tief- und Wasserbau GmbH</p>	<p><b>IPROconsult</b> Arbeitsgemeinschaft PTW GmbH / IPROconsult GmbH Ersatzneubau Wehr Lehnigksberg</p>	
---	--	--

Bearbeiter	Gezeichnet	Geprüft	Maßstab	Vorhaben
Walther	Heber	Richter	1: 200	Ersatzneubau Wehr Lehnigksberg in der Berste - Planung Neugasse

Plan-Phase	Index	Projekt-Nr.	Blatt-Nummer
EP / GP	-	4363 / 5212_07	01-101