



Lageplan 1:200  
Zuwegung Neugasse

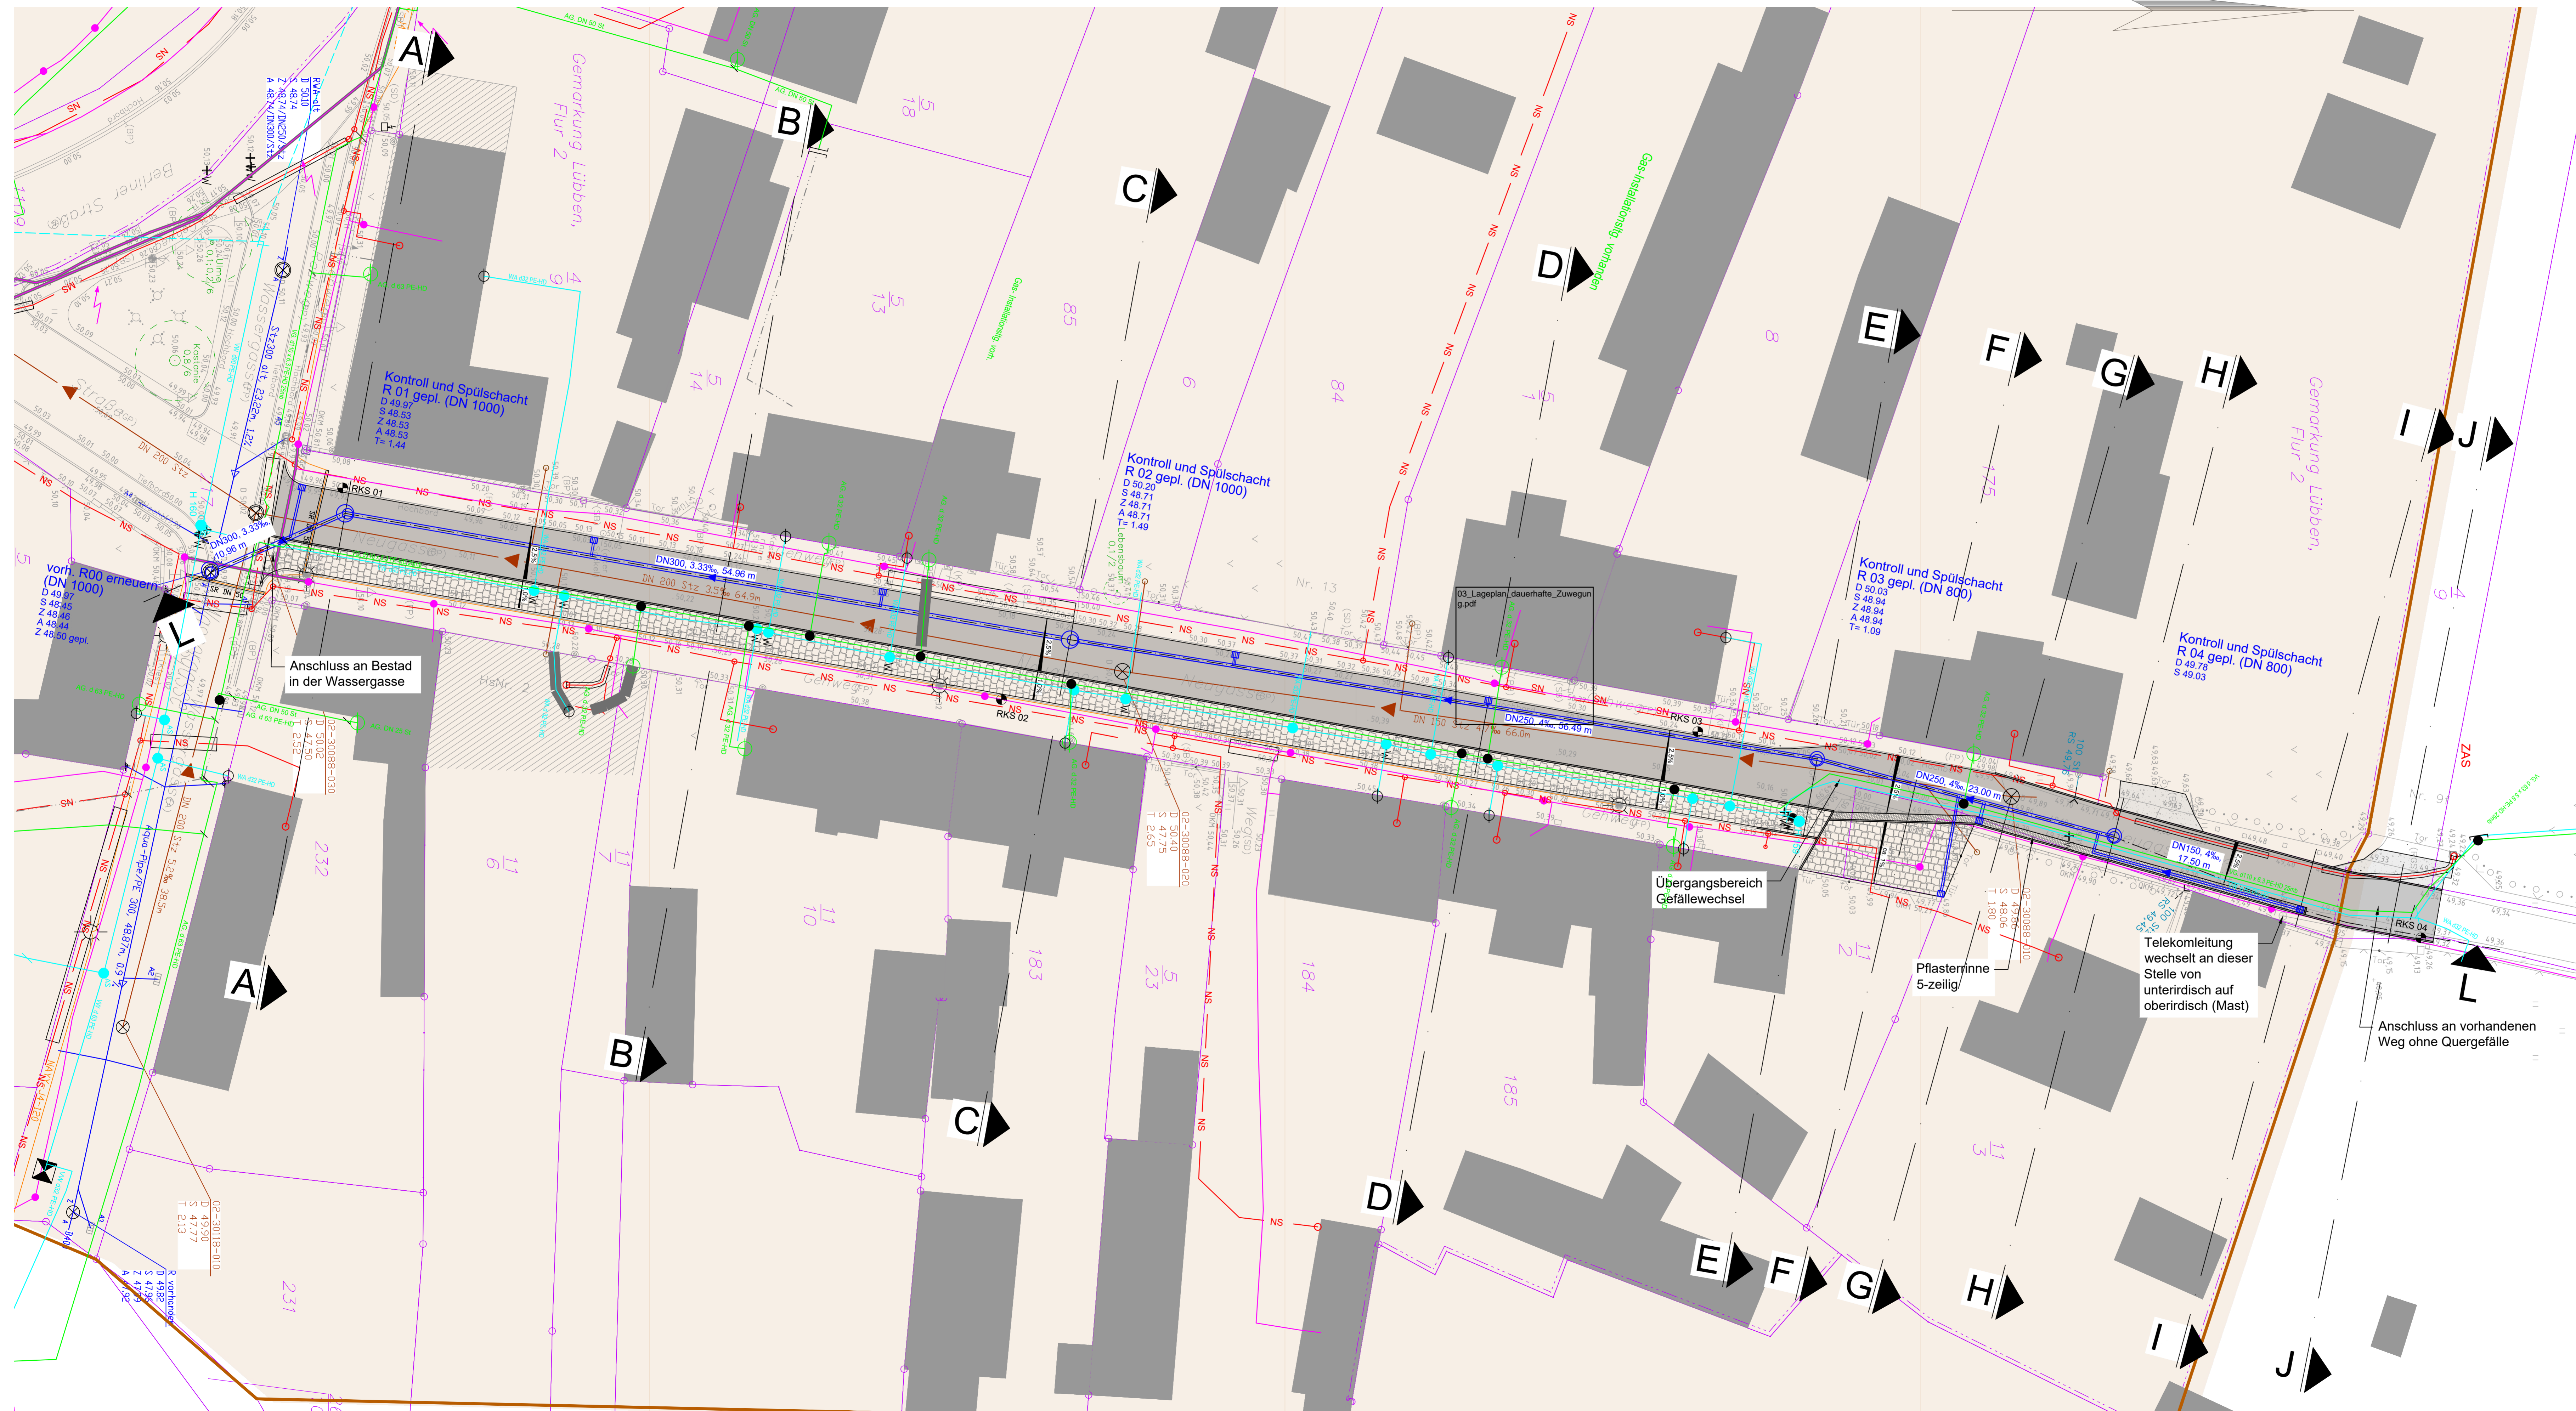

Detail Anbindung Ablauf

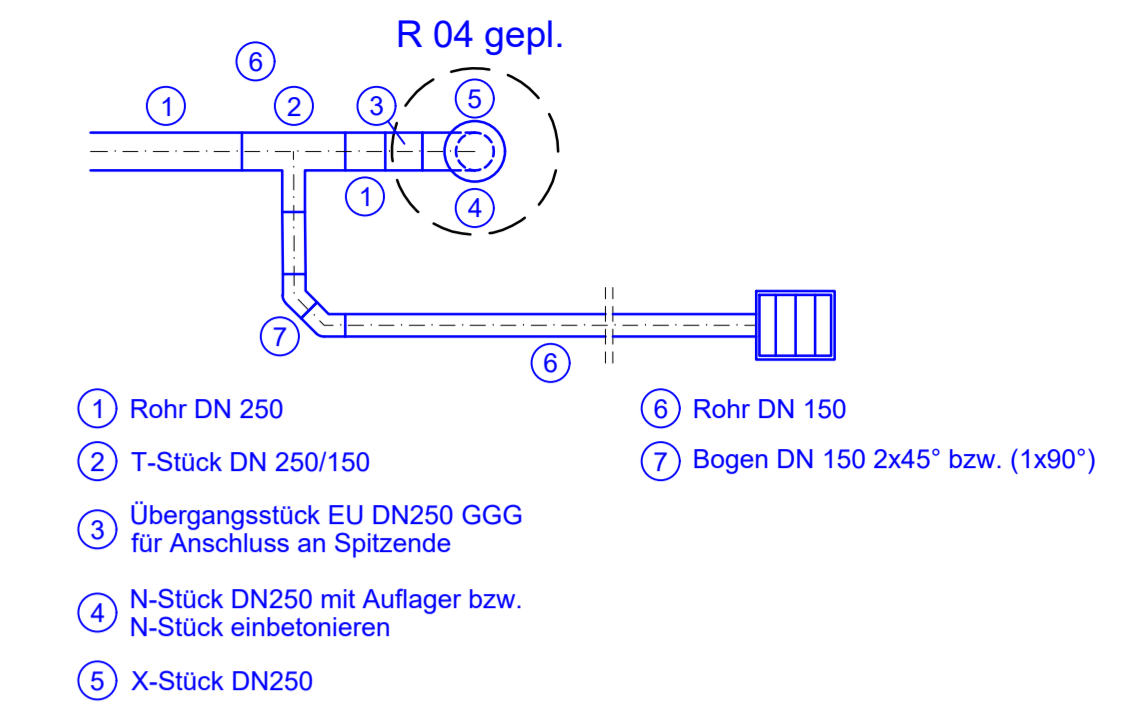

Legende Planung

- Fahrbahn Asphalt
- Parkstreifen Granitgroßpflaster
- 5-zeilige Pflasterrinne
- Anpassungsbereich Zufahrten
- Regenwasser Schacht
- Regenwasserkanal, Material: PVC-U Vollwandrohr
- Straßenablauf
- RKS 02 Anschluss mit Nummer

Legende Leitungsbestand

- Regenwasserleitung
- Freigefälleleitung Schmutzwasser
- Telekom / Vodafone
- Beleuchtungskabel
- Strom MS
- Strom NS
- Schutzrohr
- Trinkwasserleitung VW
- Trinkwasserleitung ungenau
- Trinkwasserleitung AW
- Gasleitung
- Schutzrohr
- Gasleitung a.B.
- Bodendenkmfläche

**Hinweis:**  
Sämtliche Kabel- und Leitungstrassen wurden aus den Planungsunterlagen der Versorgungsbetriebe übernommen. Es gibt keine Gewähr für die Richtigkeit der Lage und Verlegetiefe. Vor Beginn der Bauarbeiten ist durch die bausführende Firma in jedem Fall ein gesonderter Termin an Ort und Stelle mit dem Vertreter der jeweiligen Leitungsträger zu vereinbaren.

Plangrundlage: Übersichtsplan Entwurfsvermessung, Öffentlich bestellter Vermessungsingenieur: Henry Behrends, 2020

Ausführungsplanung

Auftraggeber		 Wasser- und Bodenverband "Nördlicher Spreewald" Am See 12 15910 Bestandorf OT Freiwald		 LÜBBEN Die Stadt im Spreewald Stadt Lübben (Spreewald) / Lübin (Blota) Poststraße 5, 15907 Lübben	
Lagebezug: ETRS 89		Höhenbezug: DHHN 2016		Landkreis: Dahme-Spreewald	
				Gemarkung: Lübben	
Index	Datum	Art der Änderung			Unterschrift
Anmerkungen					
Auftragnehmer					
 Planungsbüro Tief- und Wasserbau GmbH		 Arbeitsgemeinschaft PTW GmbH / IPROconsult GmbH Ersatzneubau Wehr Lehnigksberg			
Vorhaben					
Bearbeiter	Walther	04/2024			
Gezeichnet	Heber	04/2024			
Geprüft	Richter	04/2024			
Maßstab	1: 200				
Vertr.-Nr.		Planinhalt / Objekt			
		Dauerhafte Zuwegung Neugasse			
		Lageplan mit Leitungsbestand			
		Plan-Phase	Index	Projekt-Nr. PTW / IPRO	Blatt-Nummer
Entwurfsverfasser		AP	-	4363 / 5212_07	02-101