



Schnitt A-A  
M 1:50

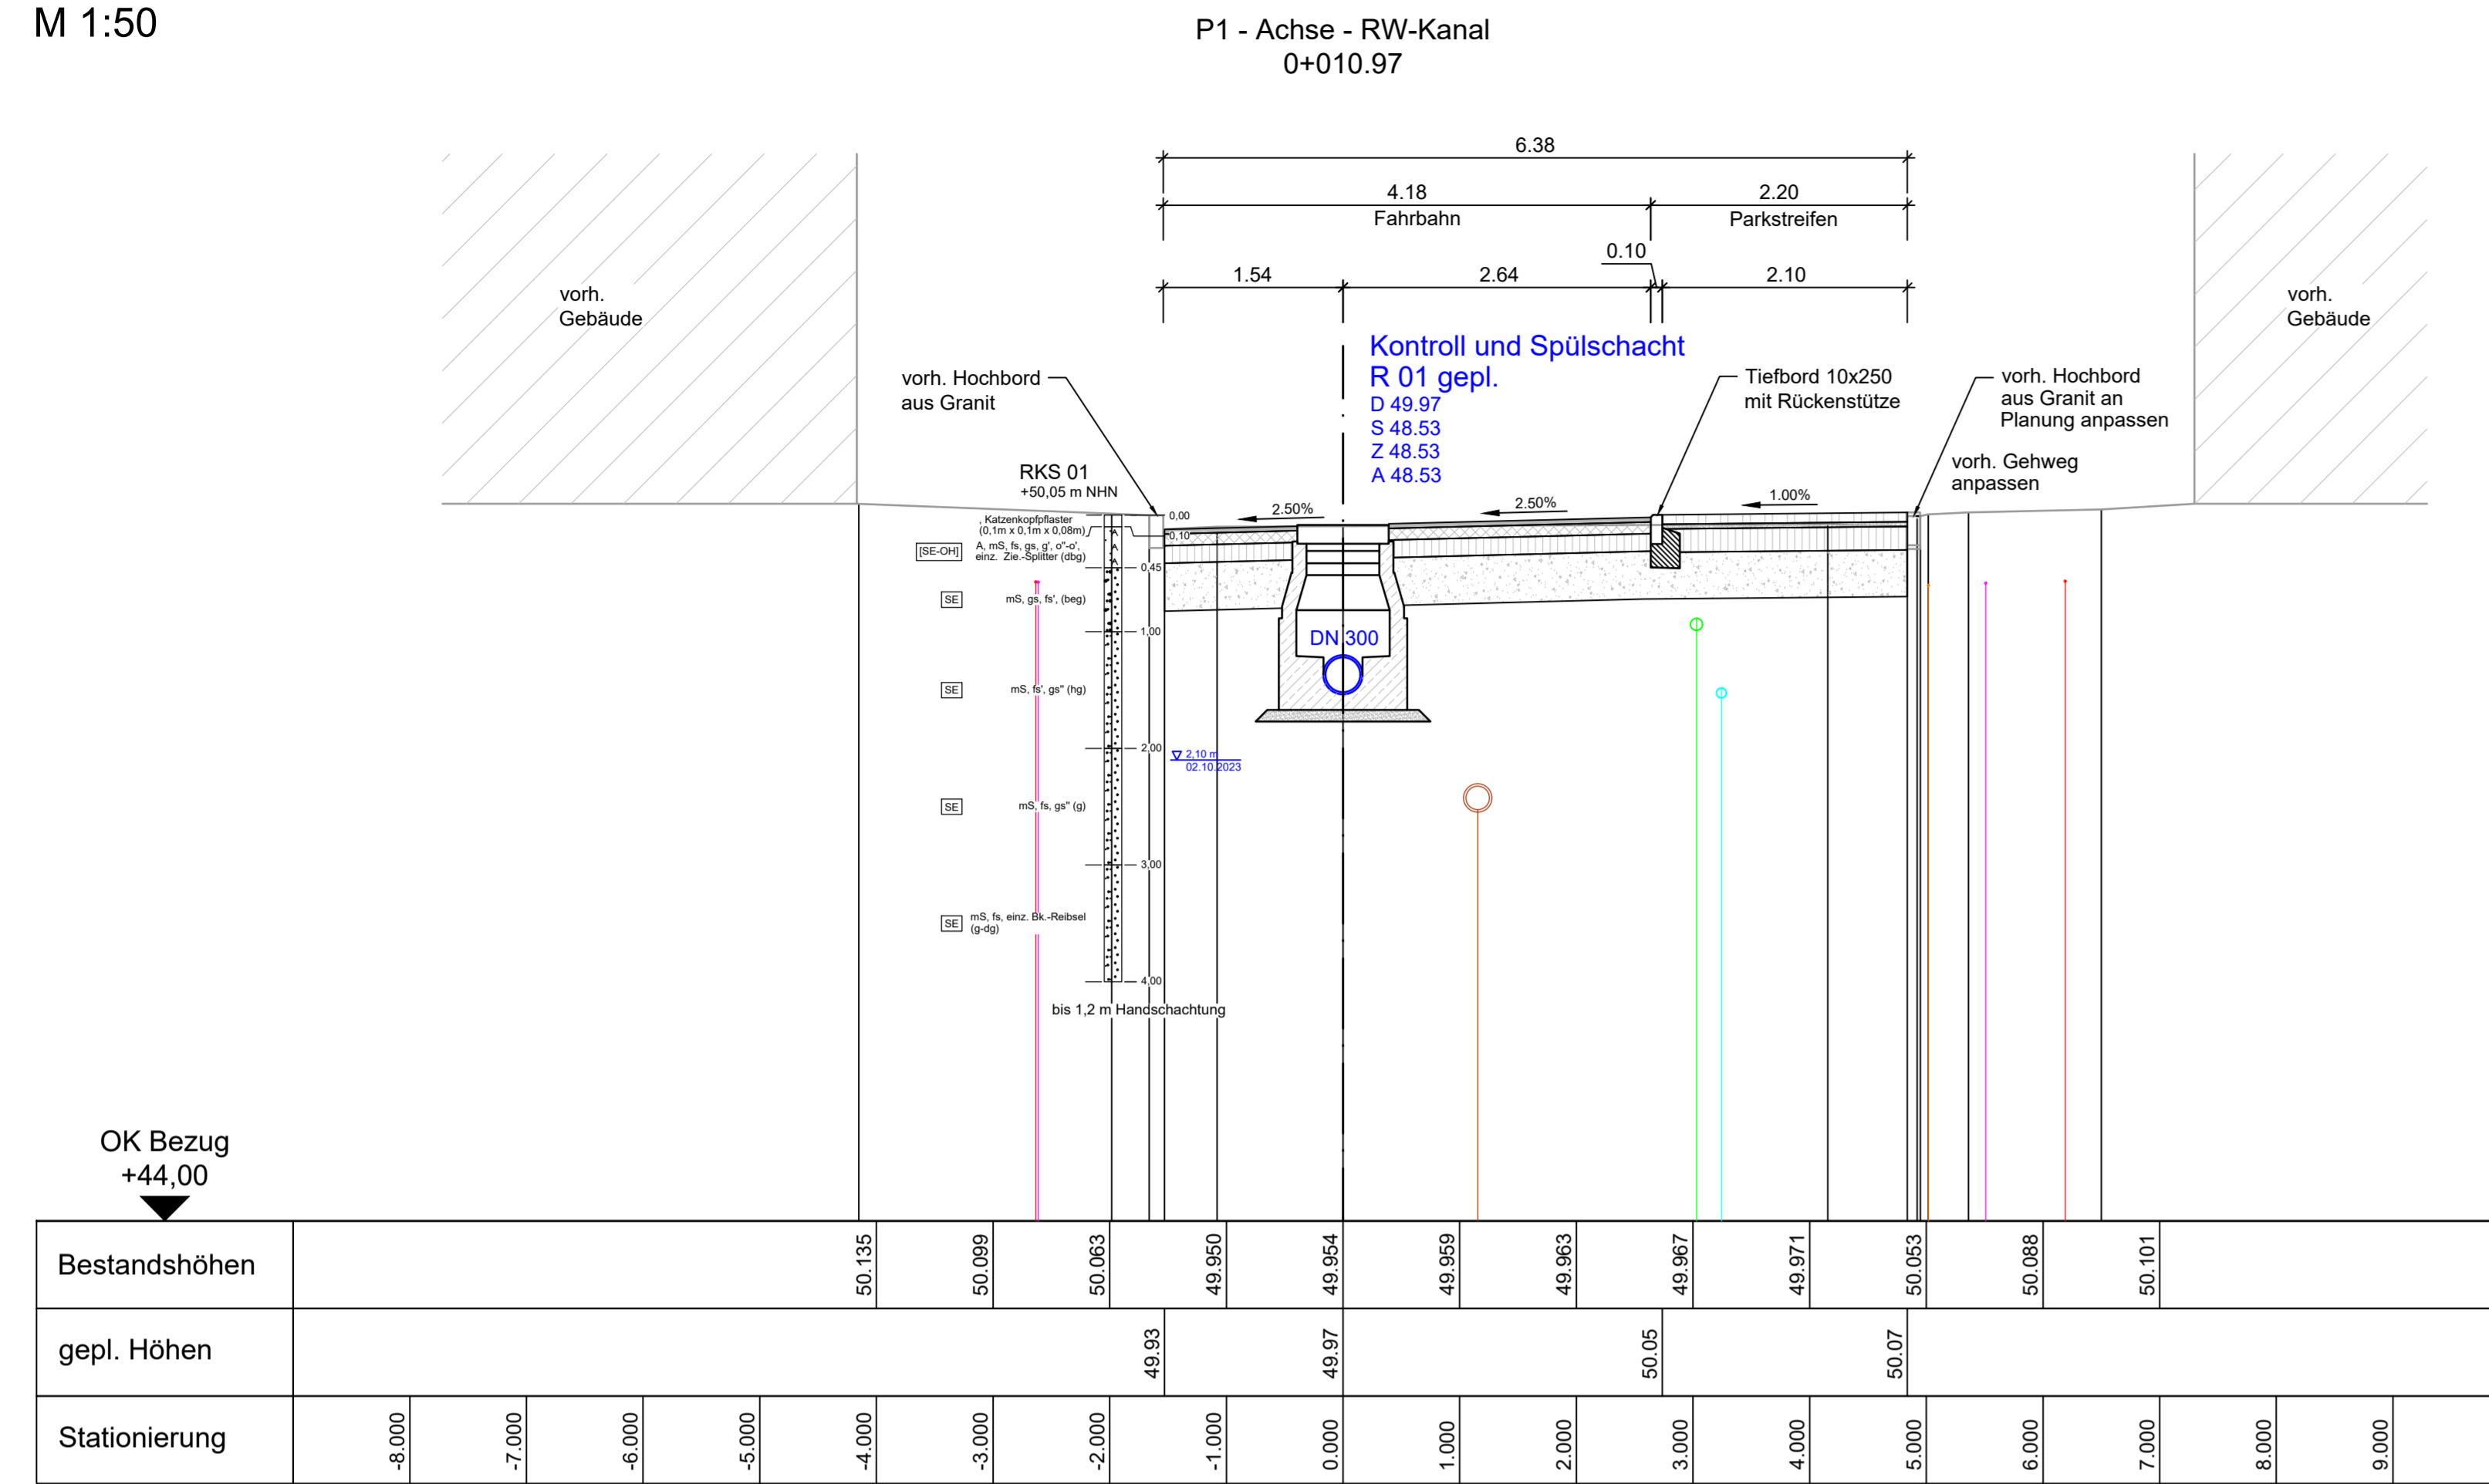

Schnitt B-B  
M 1:50

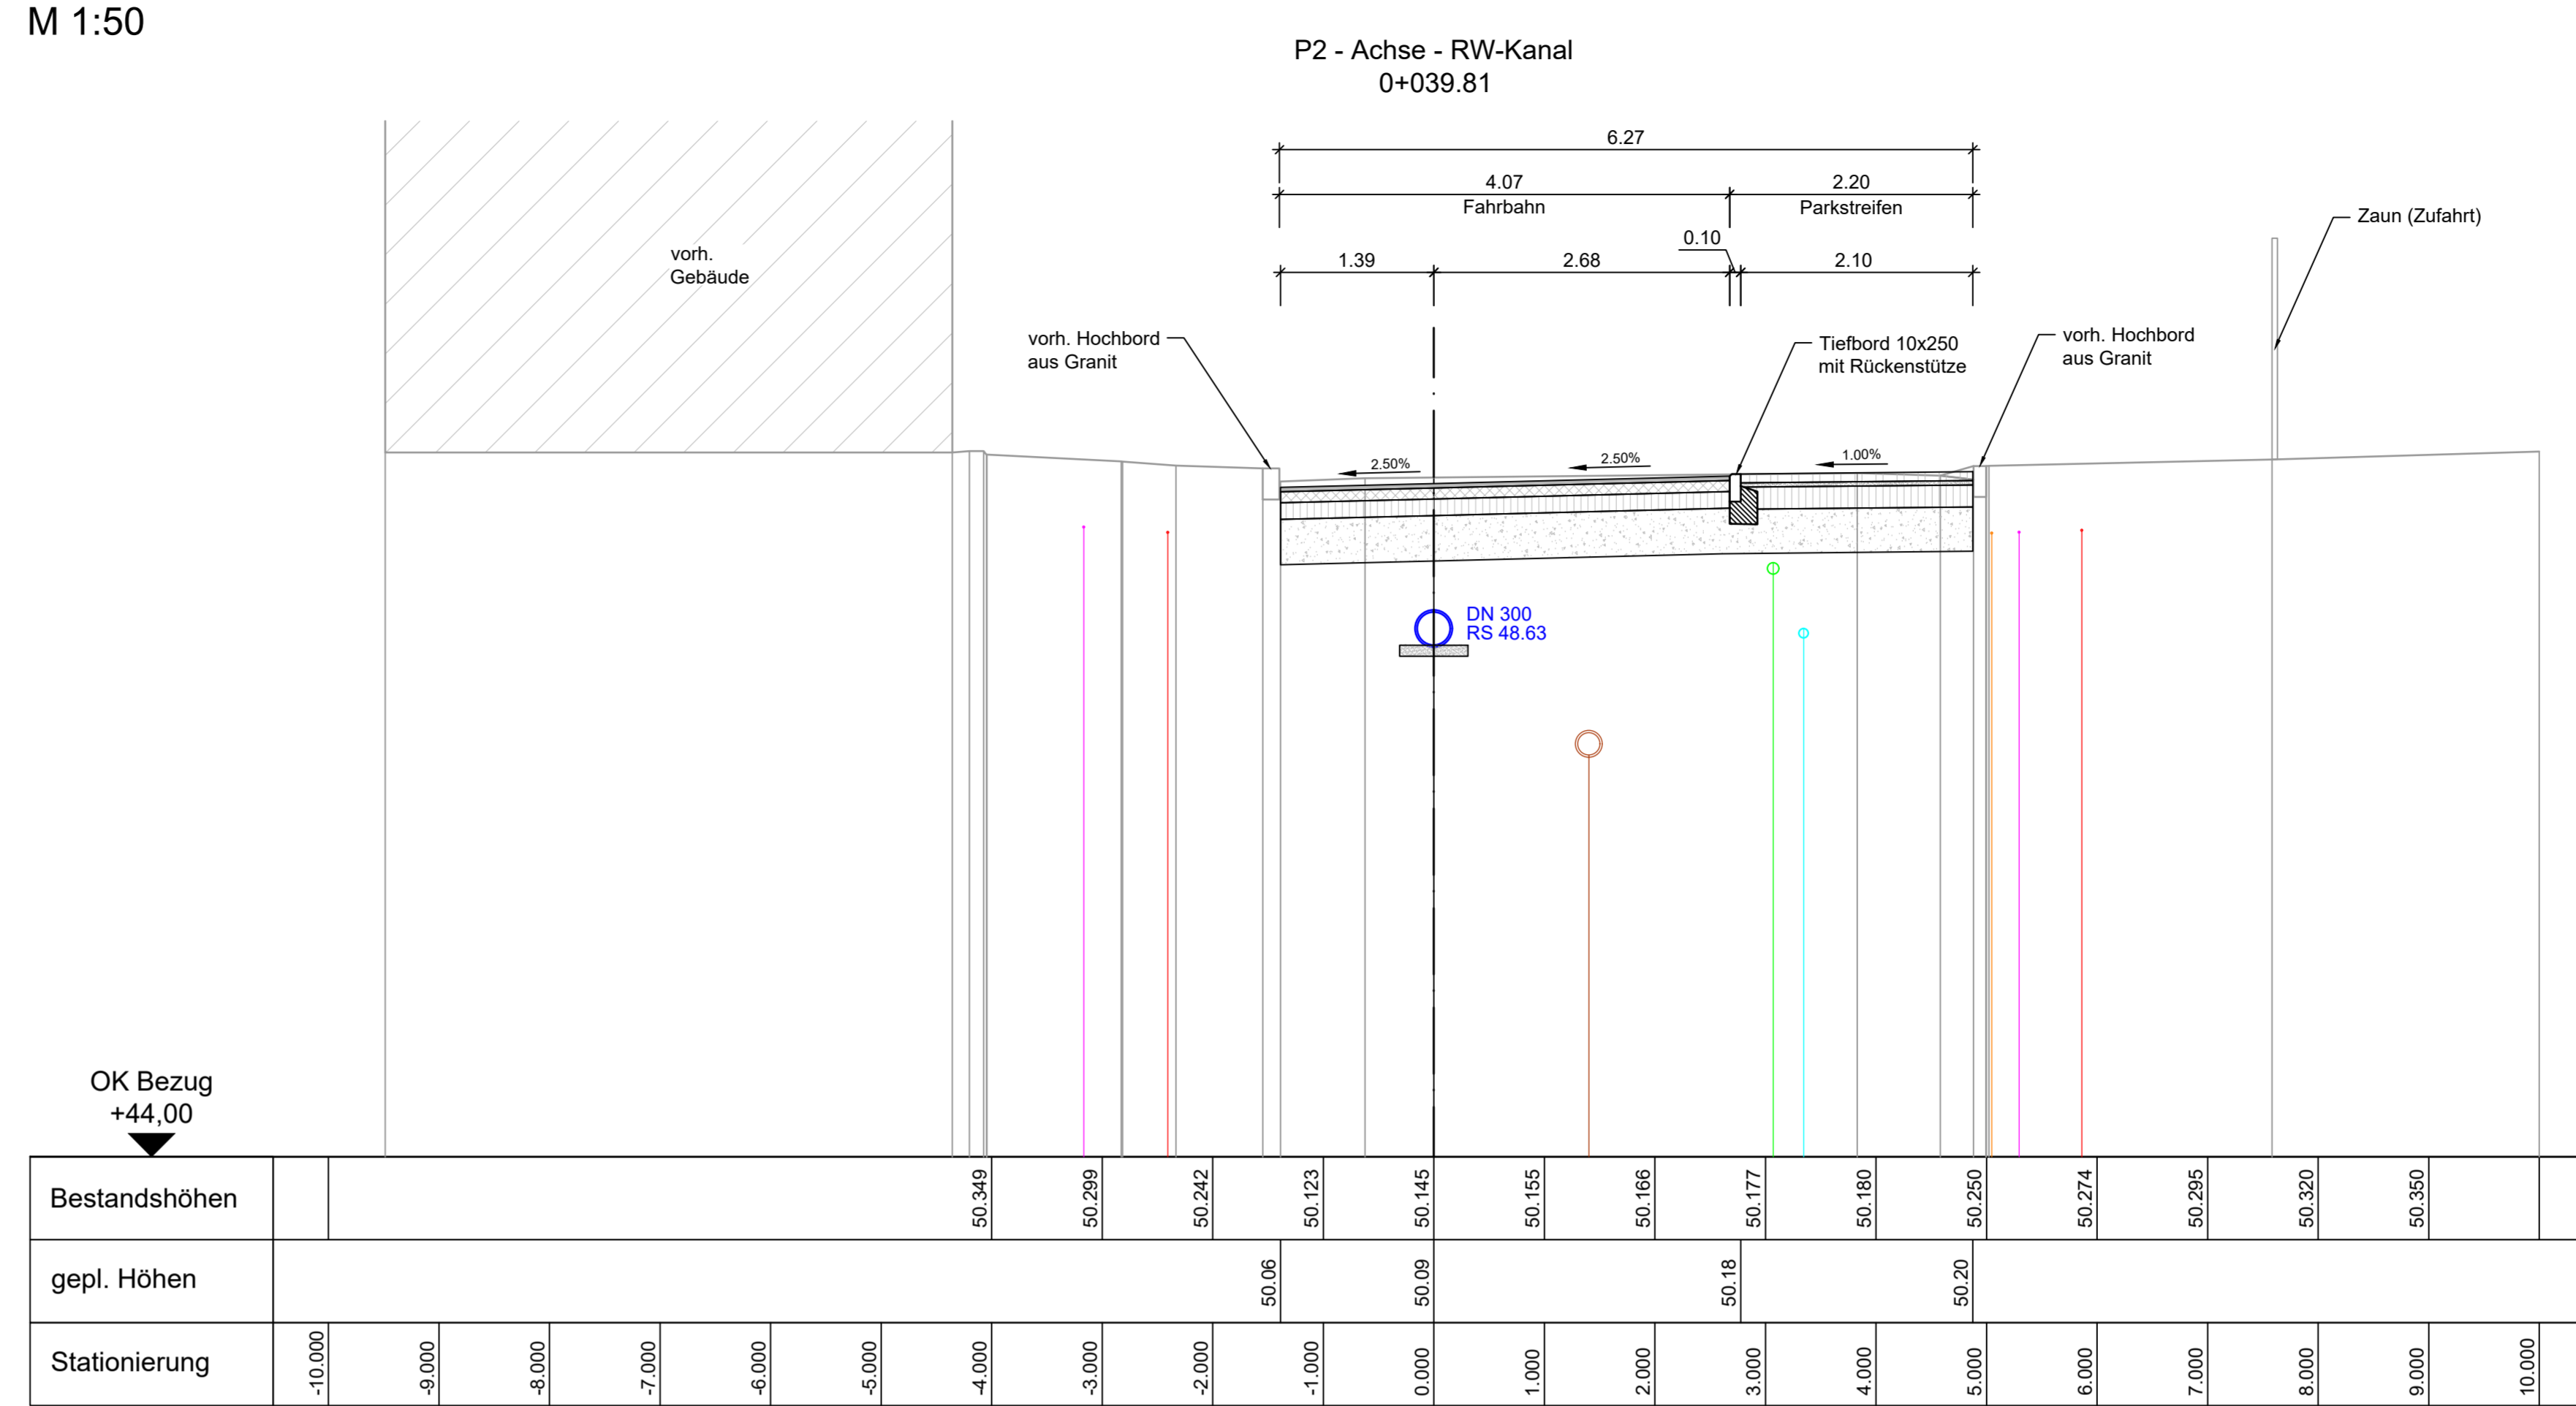

**Aufbau gepl. Fahrbahn**

- 4 cm Asphaltdeckschicht (ADS)
- 10 cm Asphalttragschicht (ATS)
- 15 cm Schottertragschicht (STS)
- 41 cm Frostschuttschicht (FSS)


**Aufbau gepl. Parkstreifen**

- 8 cm Granitgroßpflaster
- 4 cm Bettung
- 20 cm Schottertragschicht (STS)
- 40 cm Frostschuttschicht (FSS)


**gepl. Regenwasserkanal**

Rohr Material: Ultra Rib 2 PP SN16

Schnitt C-C  
M 1:50

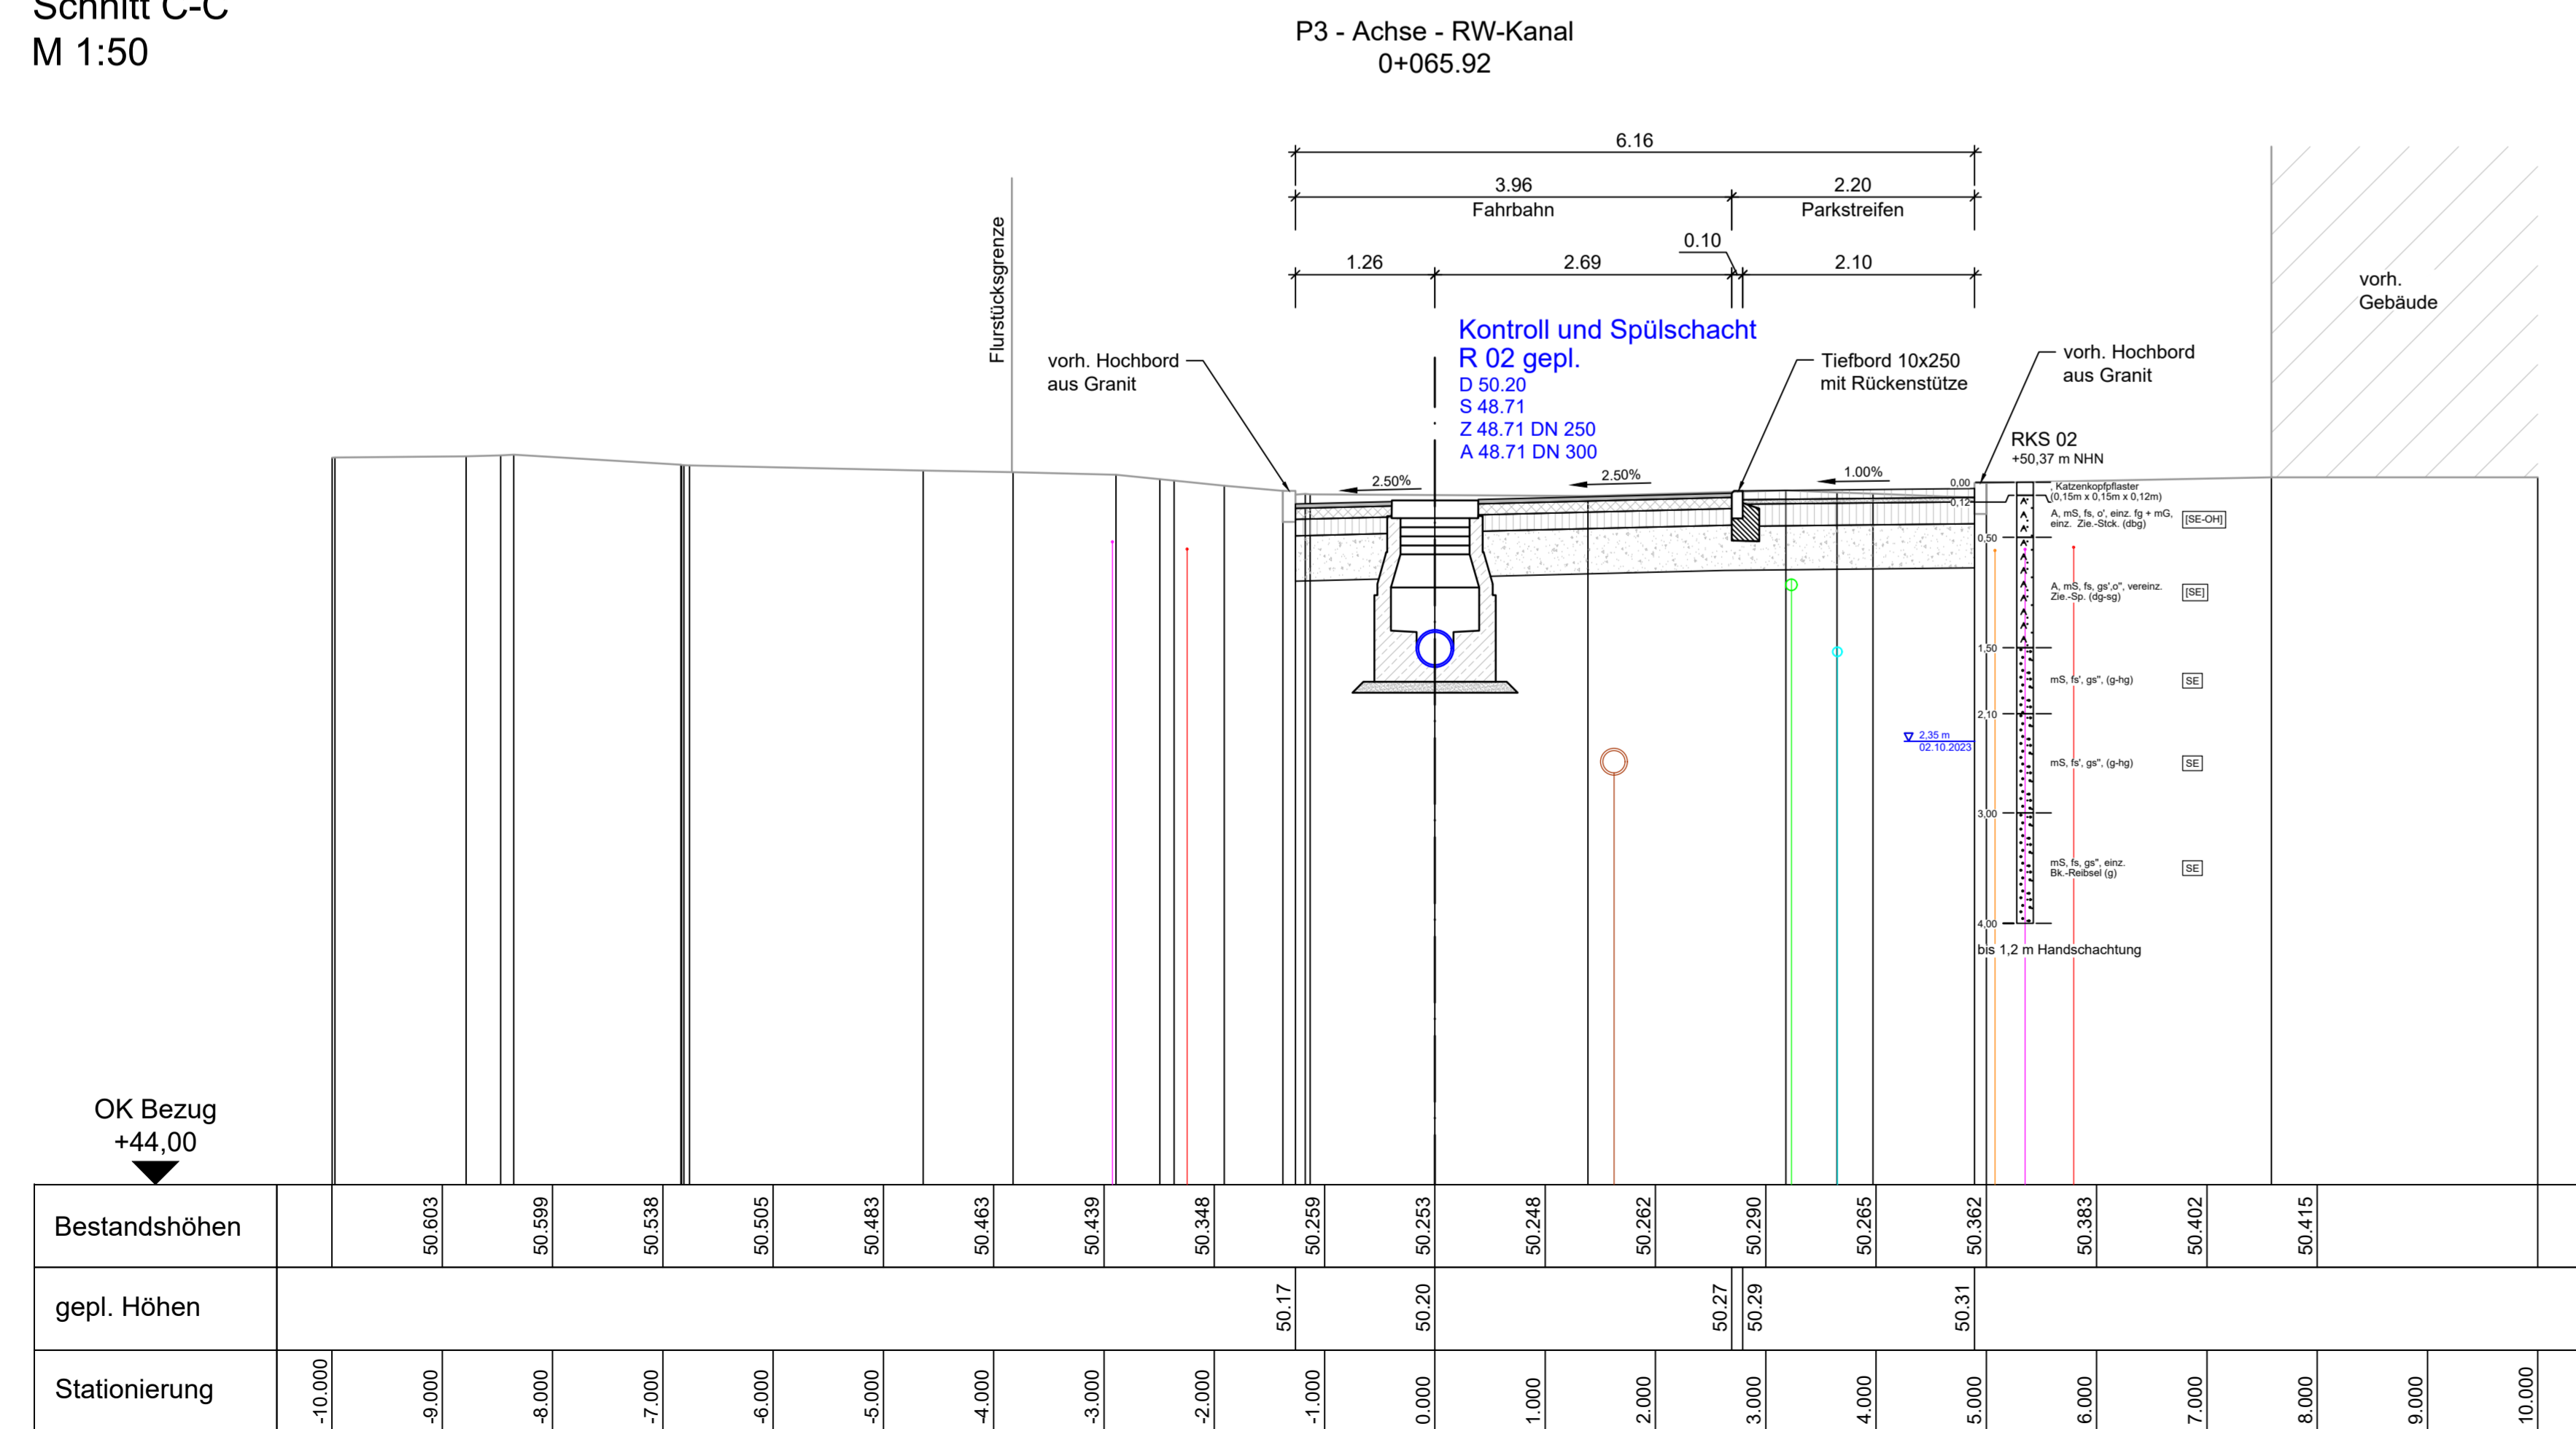

Schnitt D-D  
M 1:50

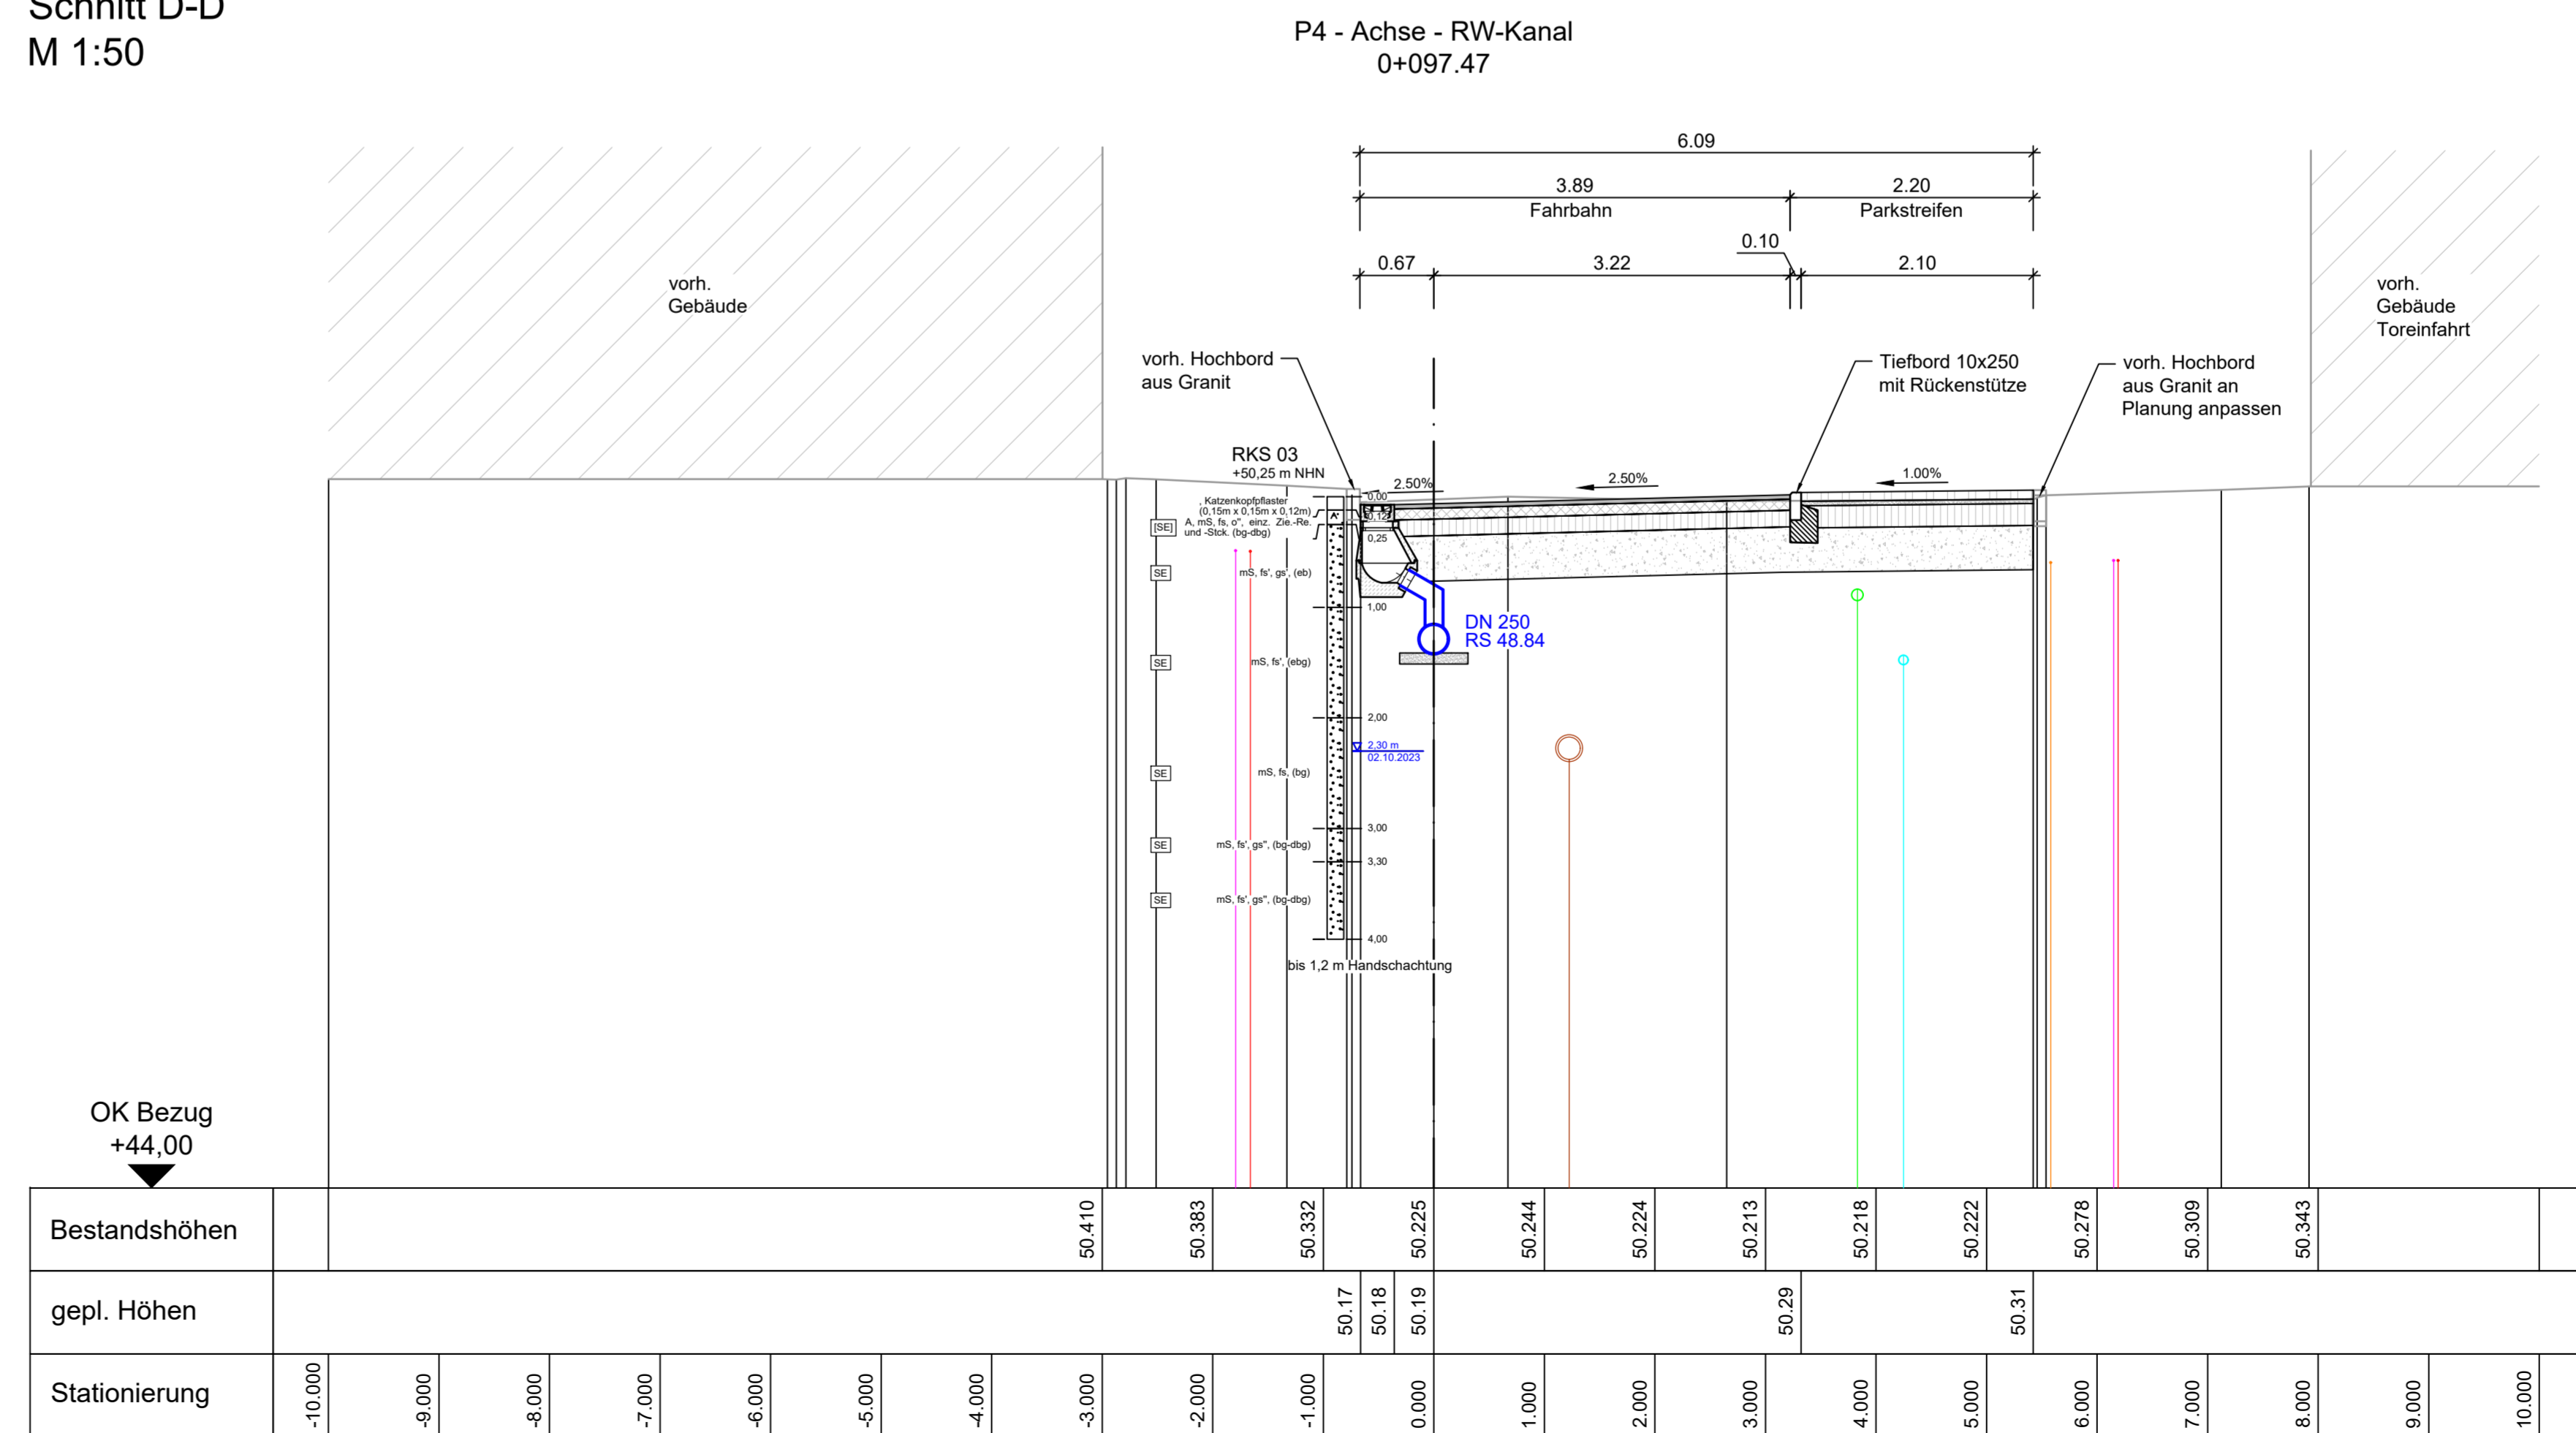

Piangrundlage: Übersichtsplan Entwurfsvermessung. Öffentlich bestellter Vermessungsingenieur: Henry Behrends, 2020

**Entwurfs- und Genehmigungsplanung**

Auftraggeber: Wasser- und Bodenverband "Nördlicher Spreewald" (Logo) LÜBBEN (Logo)

Am Steg 10, 15910 Berka/Barnitz OT Freiwald, Stadt Lübben (Spreewald) (Lubin) (Blota), Poststraße 5, 15907 Lübben

Lagebezug: ETRS 89 Höhenbezug: DHHN 2016 Landkreis: Dahme-Spreewald Gemarkung: Lübben

Index	Datum	Art der Änderung	Unterschrift

Auftragnehmer: PTW (Logo) IPROconsult (Logo)

Arbeitsgemeinschaft PTW GmbH / IPROconsult GmbH, Ersatzneubau Wehr Lehnigksberg

Bearbeiter	Gezeichnet	Geprüft	Maßstab	Vertr.-Nr.	Vorhaben
Walther	Heber	Richter	1: 50		Ersatzneubau Wehr Lehnigksberg in der Berste - Planung Neugasse

Planinhalt / Objekt: Dauerhafte Zuwegung Neugasse

Querschnitte: A-A, B-B, C-C und D-D

Plan-Phase: EP / GP Index: - Projekt-Nr.: PTW / IPRO Blatt-Nummer: 02-301

Entwurfsverfasser: -