SP Hartmannsdorfer Landstr., Lübben (Spreewald)

N

Legende

- Fallschutz Sand
- Fallschutz Kies
- Betonsteinpflaster
- Einreihige Einfassung aus Naturstein
- Strauchflächen
- Bäume, Bestand
- Ahorn, Neupflanzung
- Parkbank mit Abfalleimer
- Ausstattung
- Gelände
- Stromleitung, neu
- Spielgeräte
- Sicherheitsbereich nach EN 1176
- Rasen
- + 49,21 = Bestandshöhen
- + 49,22 = Planhöhen

Schnitt A-A Randeinfassung Fallschutzkies M1:10

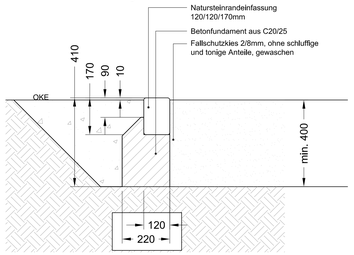

Schnitt B-B Randeinfassung Fallschutzsand M1:10

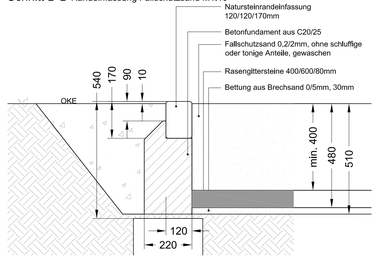

Schnitt C-C Betonsteinpflaster M1:10

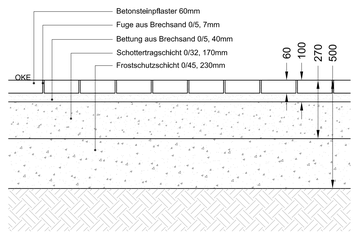

Schnitt D-D Randeinfassung Betonsteinpflaster M1:10

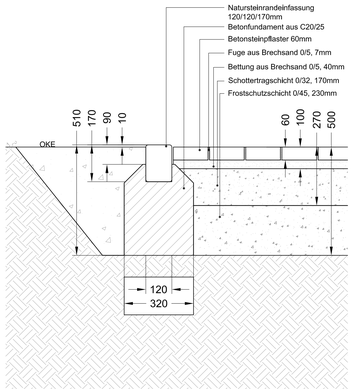

Schnitt E-E Natursteinpflaster mit Fahrradbügel M1:10

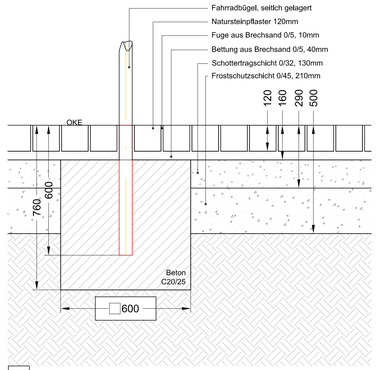

Schnitt F-F Randeinfassung Natursteinpflaster M1:10

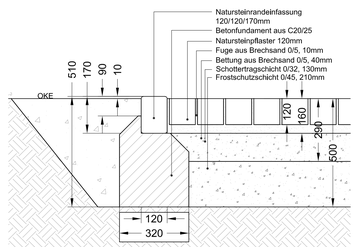

Schnitt G-G Betonsteinpflaster mit Hochbord M1:10

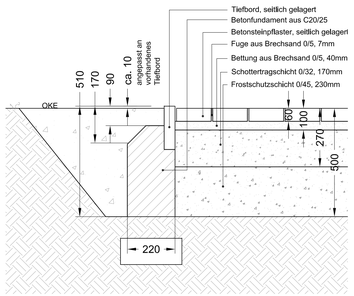

Bestandsplan M 1:500

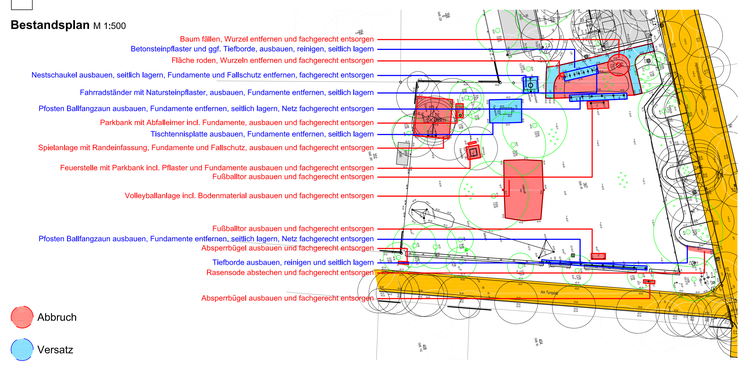

Schnitt H-H Einarmschaukel M1:50

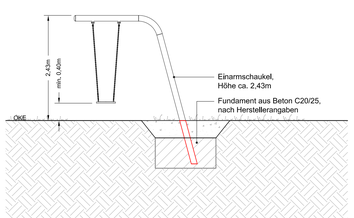

Schnitt J-J Spielwandgestell M1:50

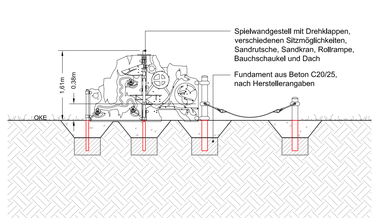

Schnitt K-K Kleinfeldtor mit Ballfangzaun M1:50

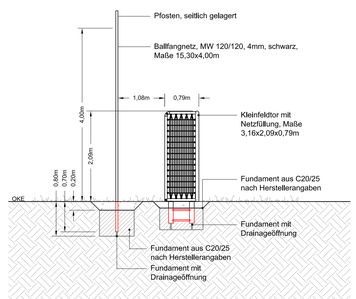

Schnitt L-L Baumhaus M1:50

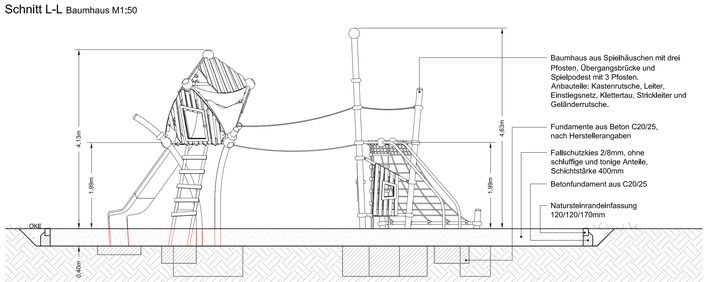

Schnitt M-M Beachvolleyballanlage M1:50

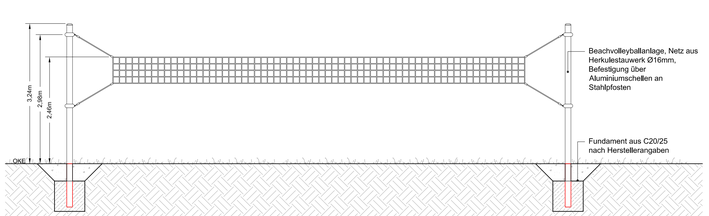

Schnitt N-N Nestschaukel M1:50

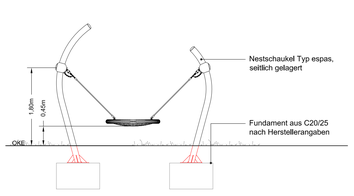

Schnitt P-P Jugendsitzbank M1:50

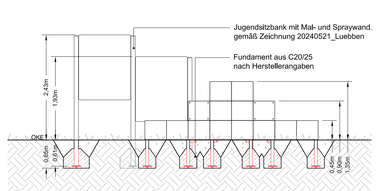

Schnitt Q-Q Betonsteinpflaster mit Reparatursäule M1:10

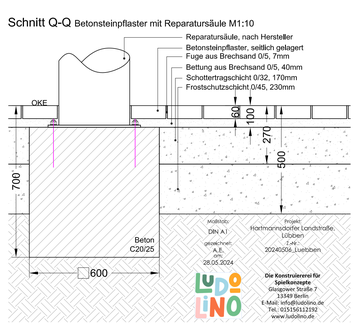

Maßstab: DIN A1
gezeichnet: A.B.
am: 28.05.2024

Projekt: Hartmannsdorfer Landstraße Lübben
Z.-nr.: 20240056_Luebben

Die Kontrukteure für Spielkomplexe
Glasgower Straße 7
13569 Berlin
E-Mail: info@luebbino.de
Tel.: 015156122152
www.lubbino.de